

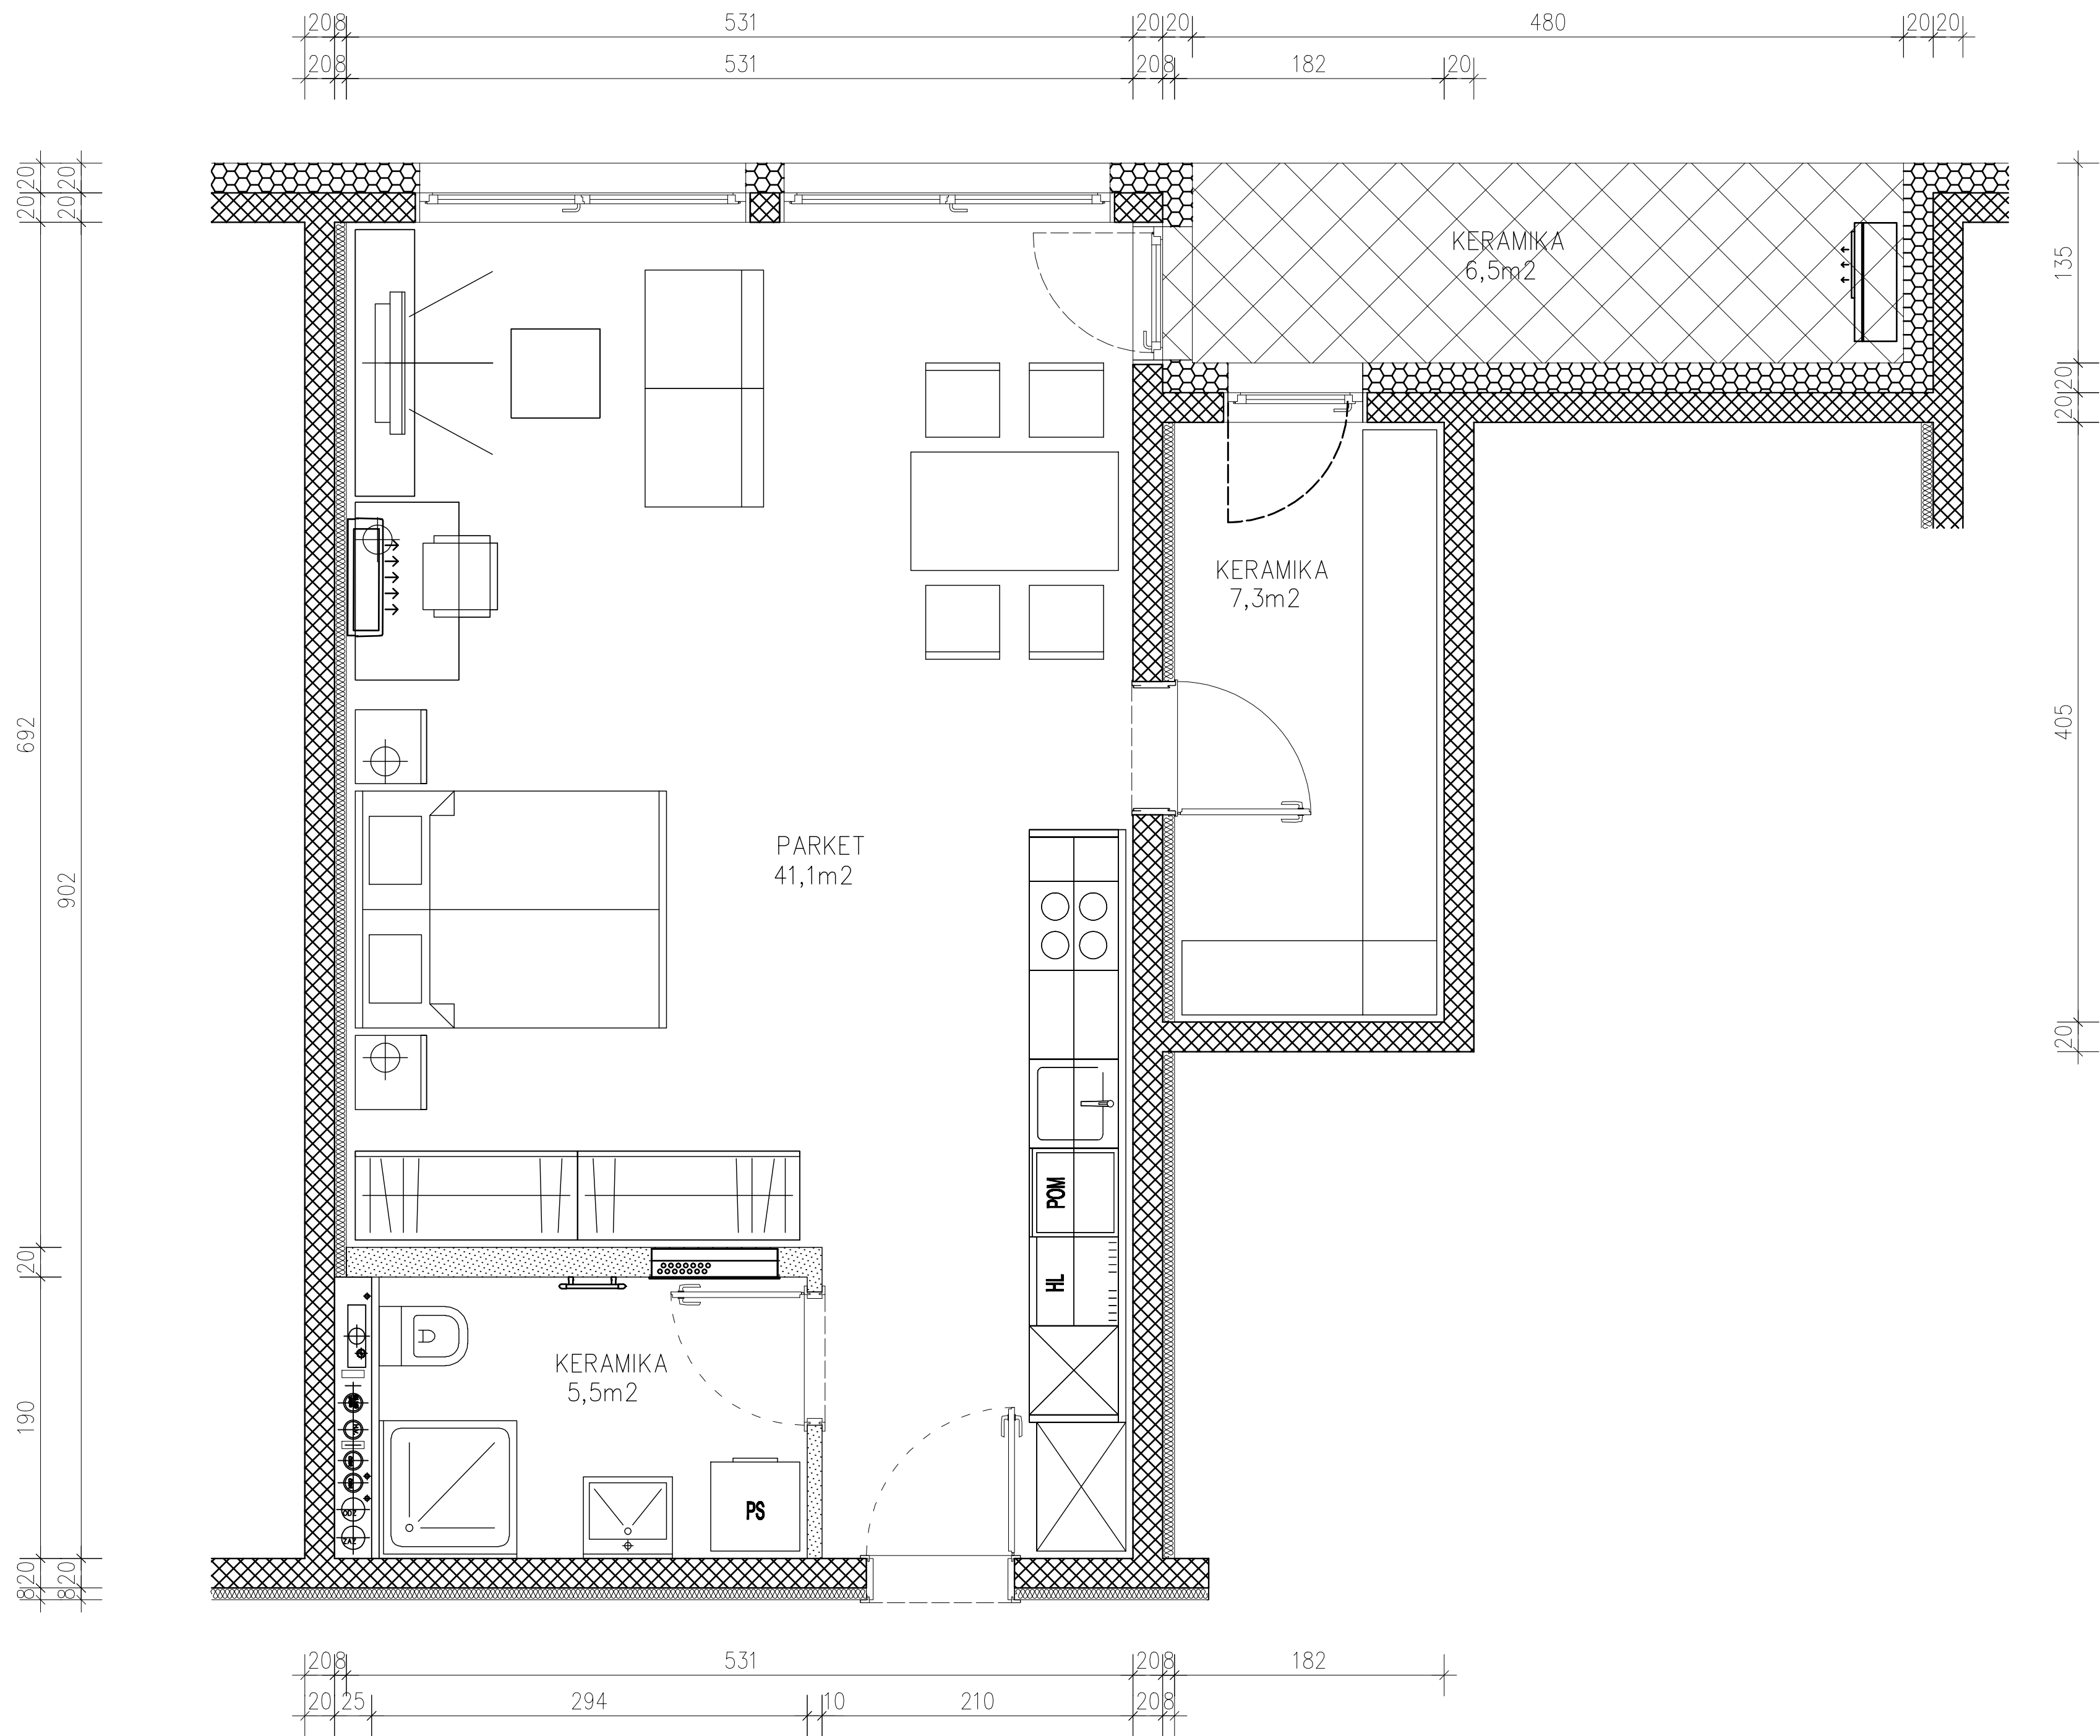


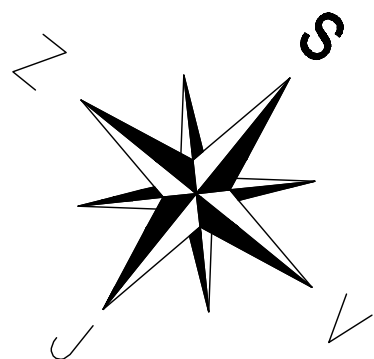


POZICIJA STANOVANJA V STAVBI

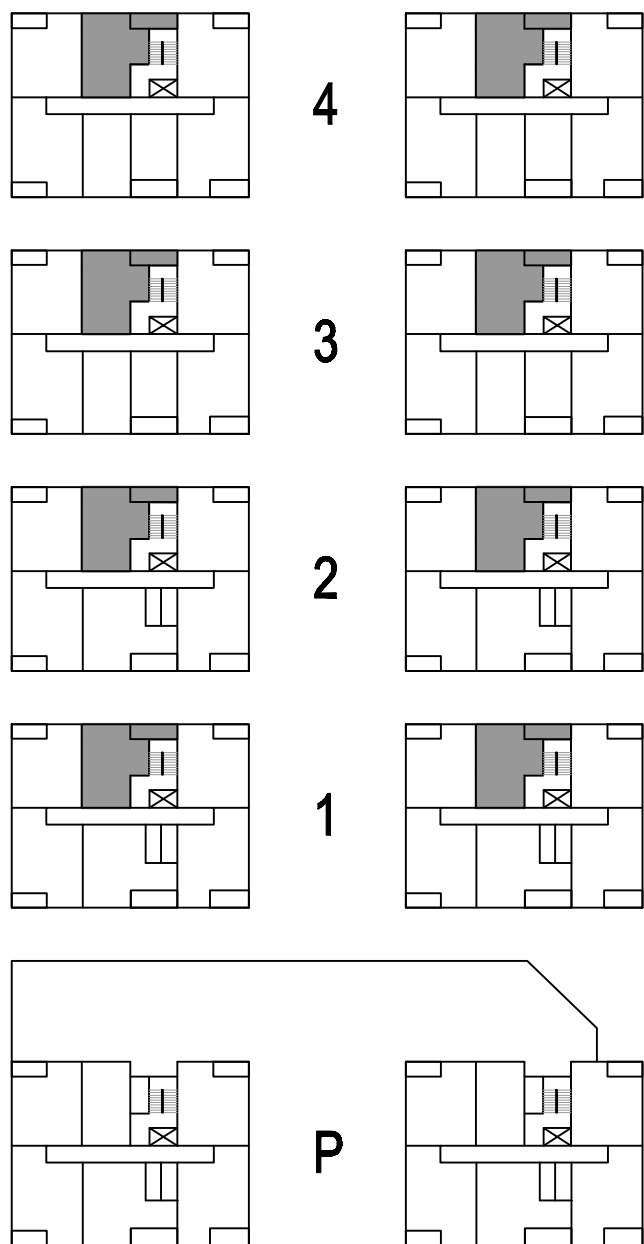

STANOVANJSKE POVRŠINE

1	HODNIK, KUHINJA, JEDILNICA, BIVALNI PR.	41,1m ²
2	KOPALNICA	5,5m ²
3	LOŽA	6,5m ²
4	SHRAMBA	7,3m ²
SKUPAJ		60,4m ²

SITUACIJA OBJEKTA NA ZEMLJIŠČU

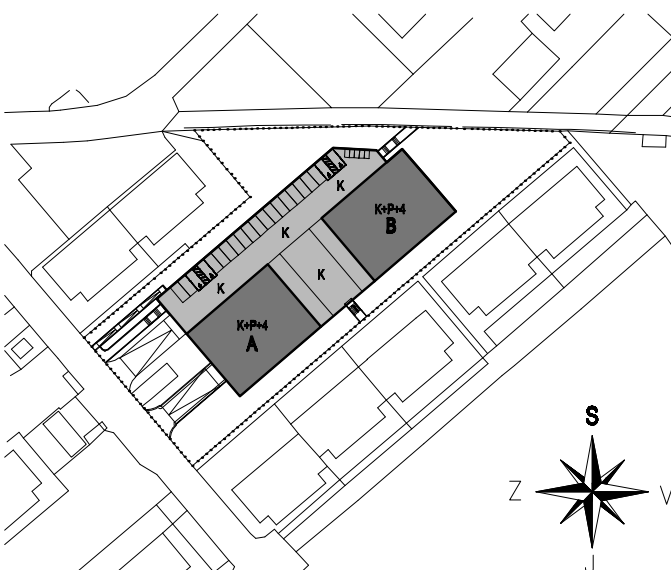

samostojni ustvarjalec na področju kulture

DEJAN SKRT, univ.dipl.inž.arh.
Breg 25, 8000 Novo mesto, Slovenija
dejan.skrt@siol.com
00 386 41 279 233

INVESTITOR	TI trgovina in investicije d.o.o., BREG PRI LITJI 56, 1270 LITJA
NAZIV GRADNJE / OBJEKT	VEČSTANOVANJSKA STAVBA
KLASIFIKACIJA OBJEKTA	11220 - VEČSTANOVANJSKE STAVBE
RAZVRSTITEV OBJEKTA OBJEKTA	ZAHTEVEN OBJEKT
VRSTA GRADNJE	NOVOGRADNJA
VRSTA DOKUMENTACIJE	PROJEKTNÁ DOKUMENTACIJA ZA IZVEDBO - PZI
VRSTA NAČRTA	NAČRT ARHITEKTURE
VSEBINA NAČRTA	GRAFIČNI PRIKAZ
VRSTA GRAFIČNEGA PRIKAZA	TEHNIČNI PRIKAZ NAČRTA ARHITEKTURE
ID.OZN.PROJ.DOKUMENTACIJE	01 / 2025
POOBlašČENI ARHITEKT	DEJAN SKRT, univ.dipl.inž.arh.
ID. ŠT. POOBlašČENEGA ARHITEKTA	PA PPN ZAPS 0337
DATUM IZDELAVE RISBE	AVGUST / 2025
MERILO	1 : 50

tehnični prikaz načrta arhitekture: KATALOG STANOVANJ
št. lista: 01.k.07

STANOVANJE: A.1.2. A.2.2. A.3.2. A.4.2.
B.1.2. B.2.2. B.3.2. B.4.2.

60,4 m²