


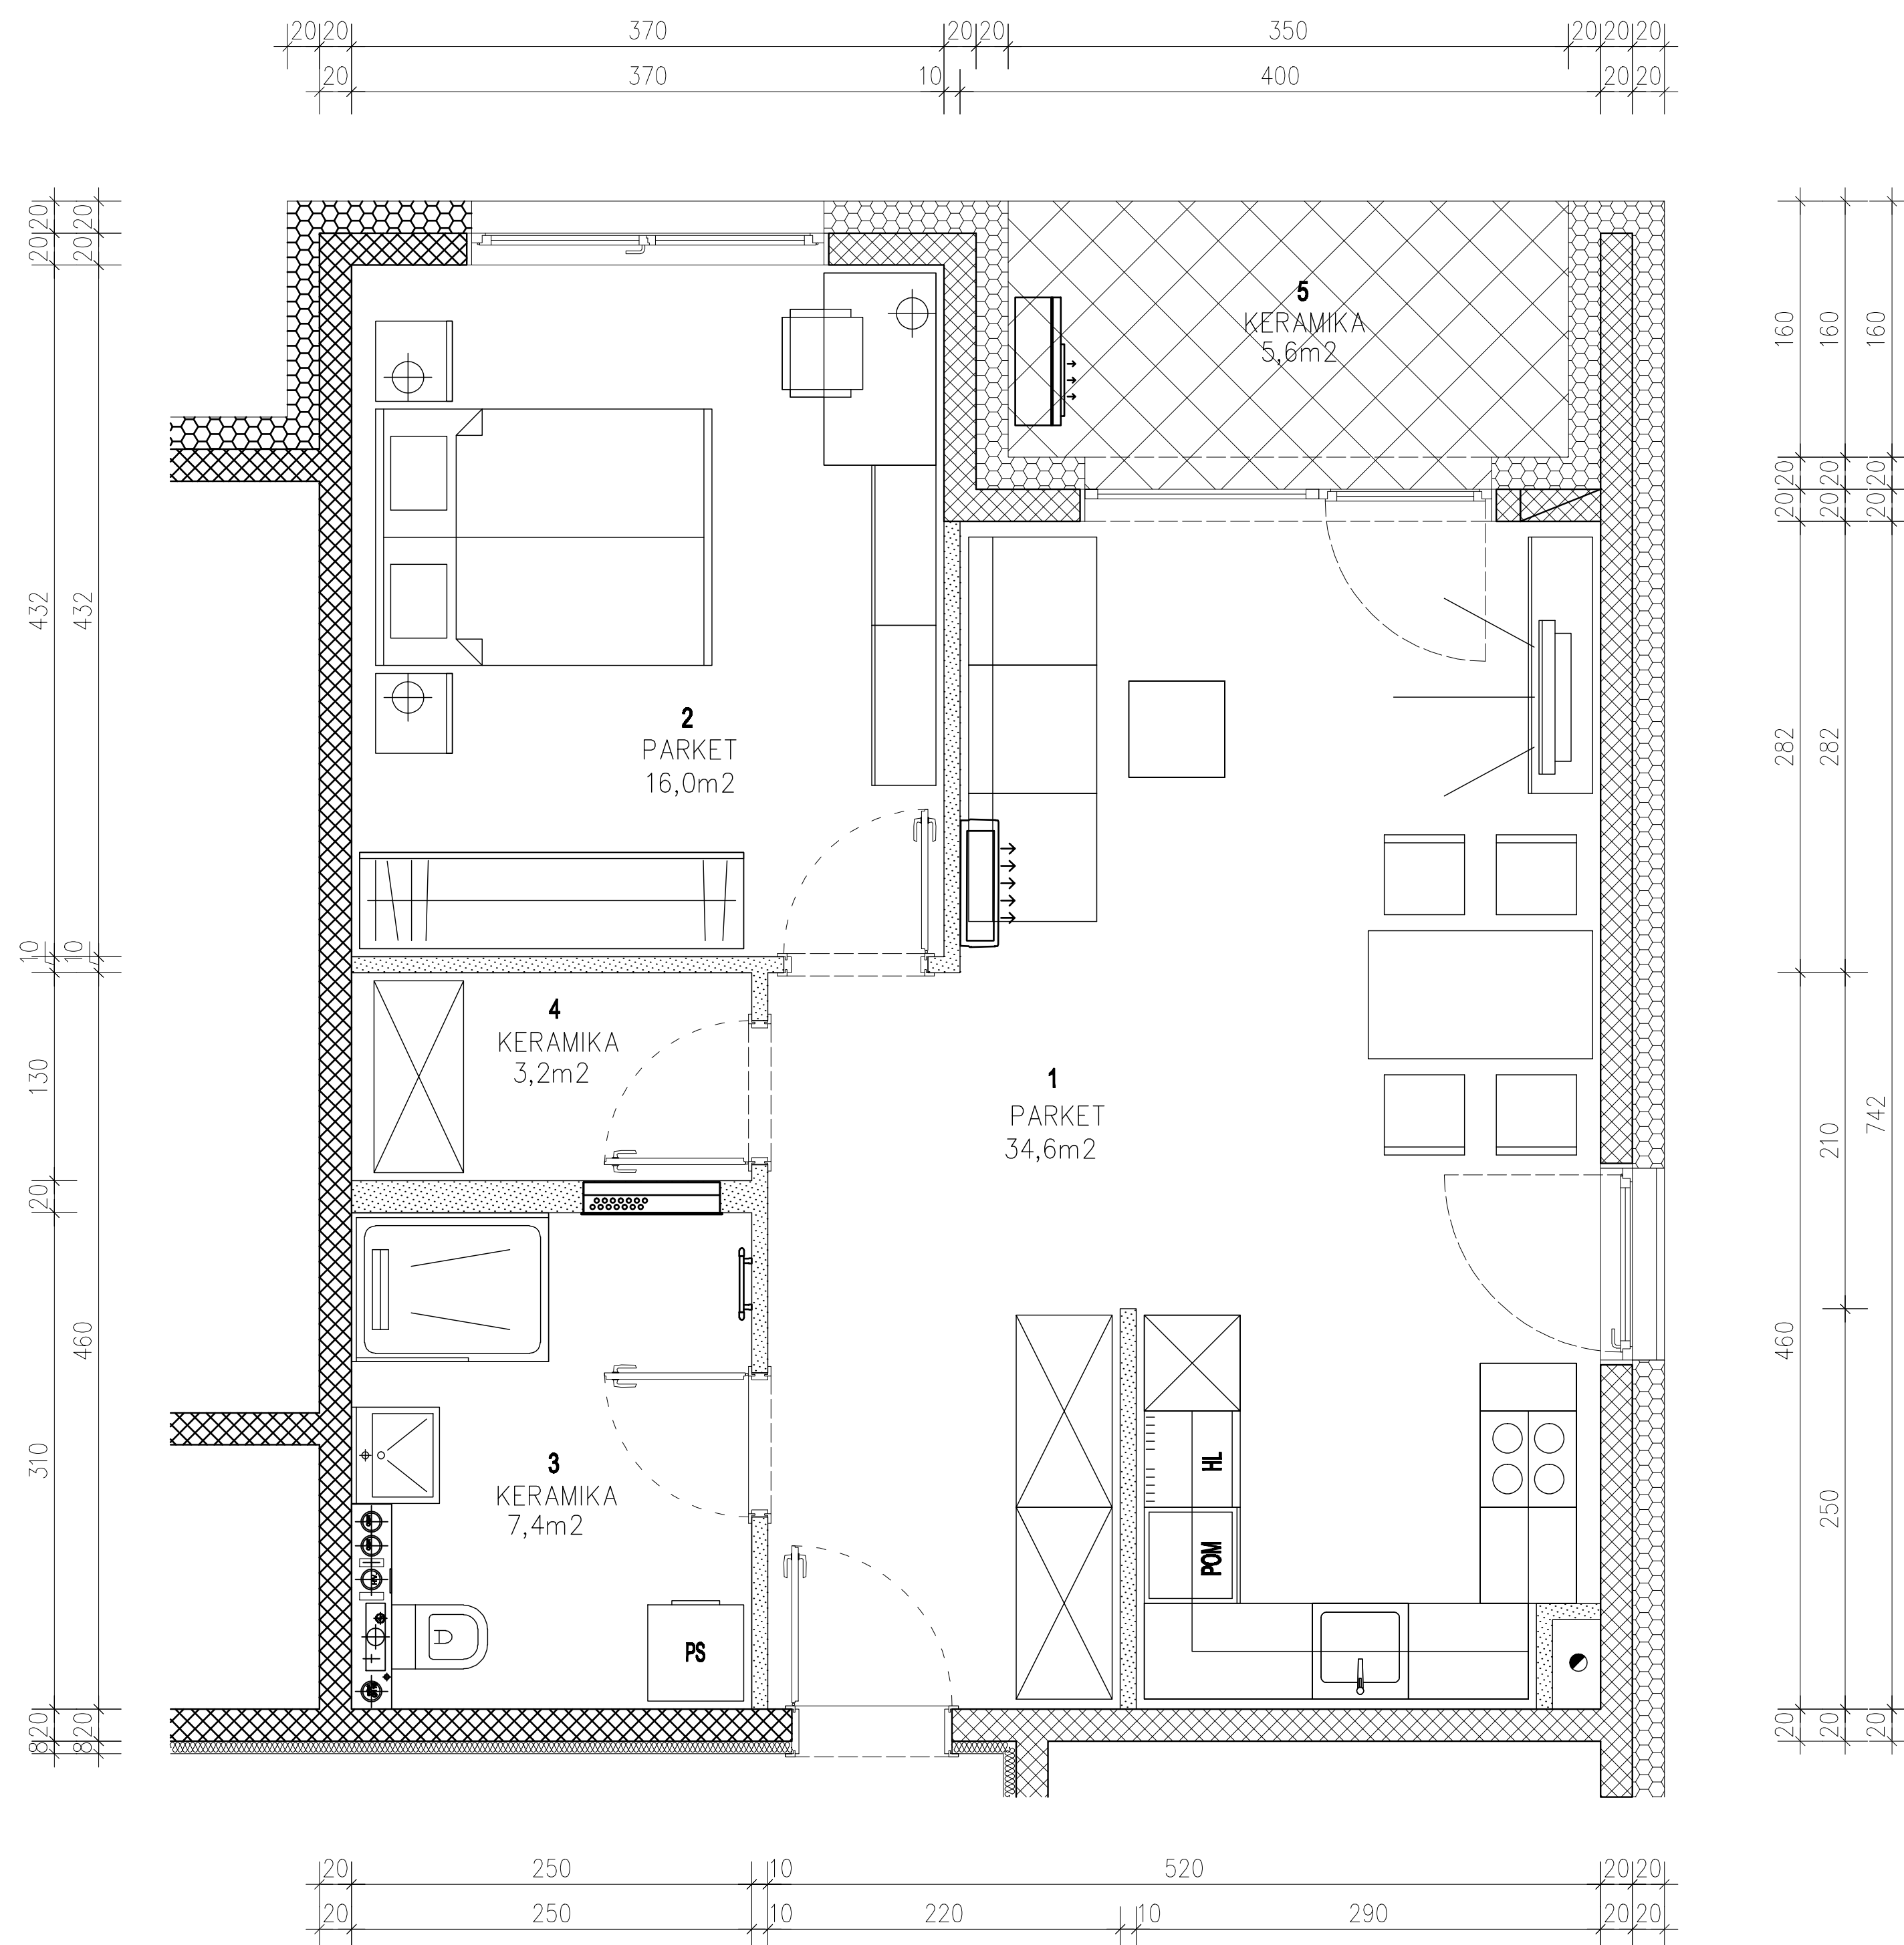

1	HODNIK, KUHINJA, JEDILNICA, BIVALNI PR.	34,6m2
2	SPALNICA	16,0m2
3	KOPALNICA	7,4m2
4	SHRAMBA	3,2m2
5	LOŽA	5,6m2
	SKUPAJ	66,8m2

DEJAN SKRT, univ.dipl.inž.arh.
Breg 25, 8000 Novo mesto, Slovenija
dejan.skrt@siol.com
00 386 41 279 233

INVESTITOR	TI trgovina in investicije d.o.o., BREG PRI LITIJI 56, 1270 LITJA
NAZIV GRADNJE / OBJEKT	VEČSTANOVANJSKA STAVBA
KLASIFIKACIJA OBJEKTA	11220 - VEČSTANOVANJSKE STAVBE
RAZVRSTITEV OBJEKTA OBJEKTA	ZAHTEVEN OBJEKT
VRSTA GRADNJE	NOVOGRADNJA
VRSTA DOKUMENTACIJE	PROJEKTNA DOKUMENTACIJA ZA IZVEDBO - PZI
VRSTA NAČRTA	NAČRT ARHITEKTURE
VSEBINA NAČRTA	GRAFIČNI PRIKAZ
VRSTA GRAFIČNEGA PRIKAZA	TEHNIČNI PRIKAZ NAČRTA ARHITEKTURE
ID.OZN.PROJ.DOKUMENTACIJE	01 / 2025
POOBLAŠČENI ARHITEKT	DEJAN SKRT,univ.dipl.inž.arh.
ID. ŠT. POOBLAŠČENEGA ARHITEKTA	PA PPN ZAPS 0337
DATUM IZDELAVE RISBE	AVGUST / 2025
MERILO	1 : 50

tehnični prikaz načrta arhitekture: KATALOG STANOVANJ
št. lista: 01.k.03

STANOVANJE: A.P.3. A.1.3. A.2.3. A.3.3. A.4.3. 66.8 m²
B.P.3. B.1.3. B.2.3. B.3.3. B.4.3.